

NEW HOLLAND ISLAND, SAINT-PETERSBOURG
ANNE LACATON & JEAN PHILIPPE VASSAL

Site

Saint-Petersbourg, Russie

Maître d'ouvrage

Iris Foundation

Date

Concours 2011, non réalisé



Programme

Centre d'art contemporain, galeries d'art, habitation, hôtel, équipements publics, commerce et jardins

Surface

113 223 m²



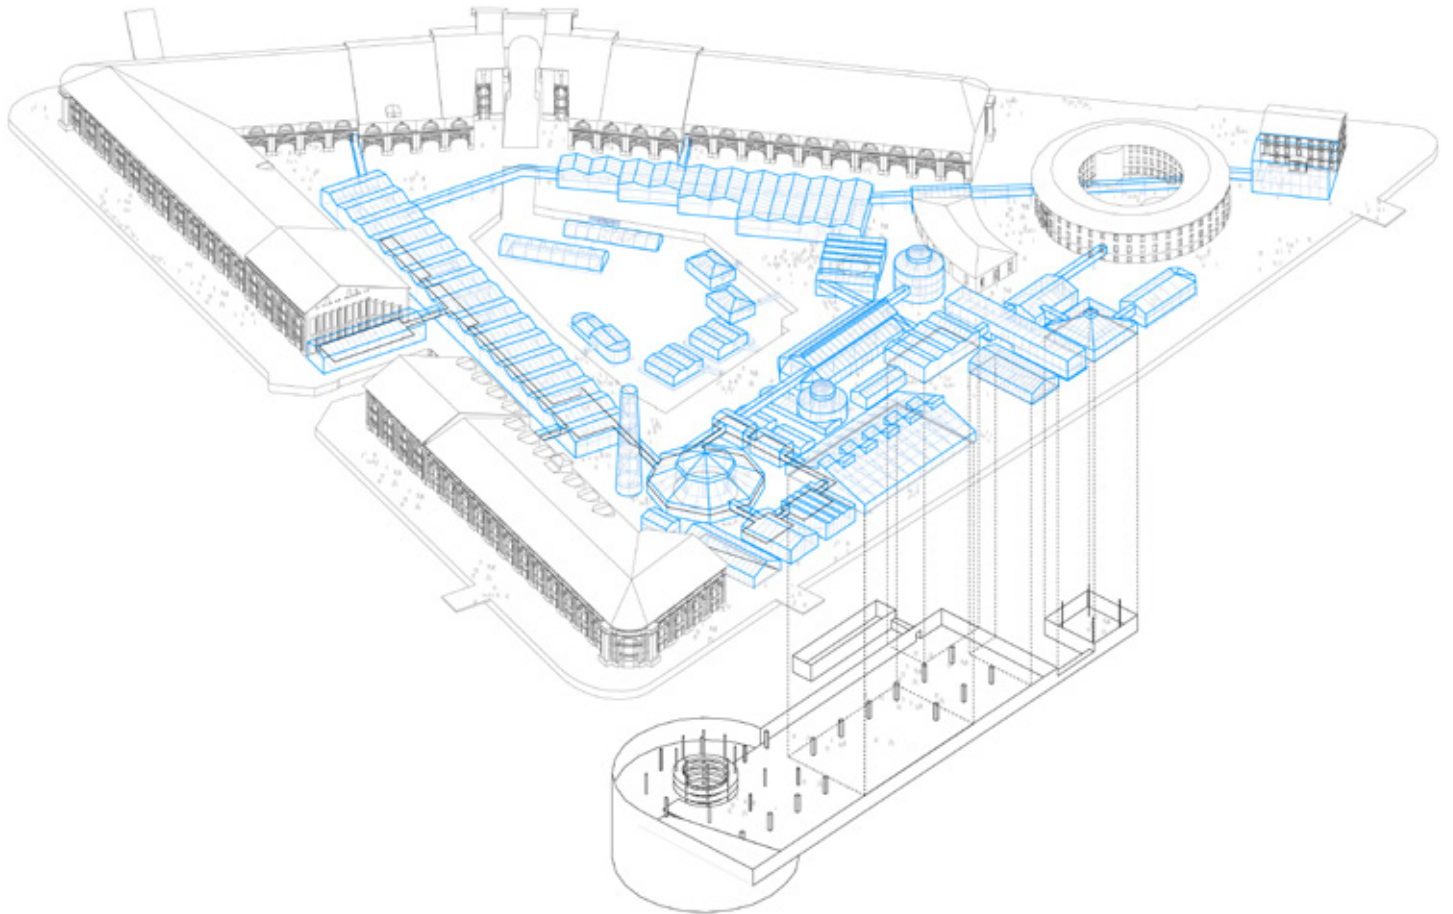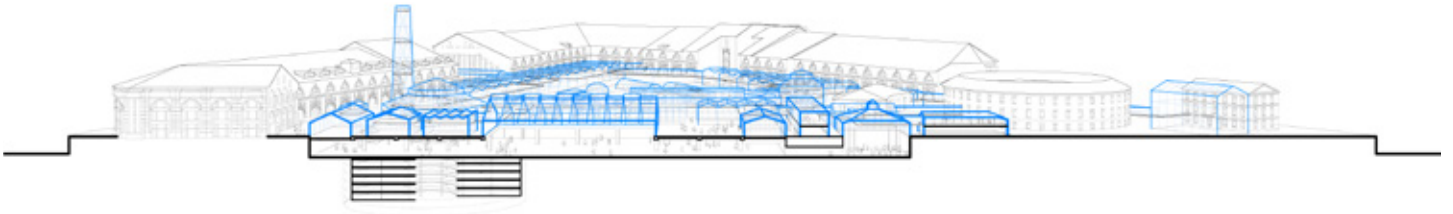

Centre d'art, galeries d'art contemporain : 12 000 m²
 Commerce : 27 000 m²
 Habitation : 16 600 m²
 Hôtel : 10 000 m²
 Équipements publics : 9 800 m²

Galeries intérieures de liaison : 1 000 m²
 Jardins intérieurs : 1 400 m²
 Jardins extérieurs : 29 600 m²
 Stationnements : 16 000 m²

